



ΕΦΗΜΕΡΙΣ ΤΗΣ ΚΥΒΕΡΝΗΣΕΩΣ

ΤΗΣ ΕΛΛΗΝΙΚΗΣ ΔΗΜΟΚΡΑΤΙΑΣ

ΤΕΥΧΟΣ ΤΕΤΑΡΤΟ Αρ. Φύλλου 55

2 Φεβρουαρίου 1995

ΠΕΡΙΕΧΟΜΕΝΑ

ΑΠΑΛΛΟΤΡΙΩΣΕΙΣ

ΑΠΟΦΑΣΕΙΣ

Αριθ. 55 (1)

Καθορισμός των ορίων του αιγιαλού και δημιουργία ζώνης παραλίας στη θέση Τσάμπου Κοινότητας Βουρλιωτών Σάμου.

Ο ΝΟΜΑΡΧΗΣ ΣΑΜΟΥ

Έχοντας υπόψη:

1. Τις διατάξεις των άρθρων 1 μέχρι και 7 του Α.Ν. 2344/1940 «περί αιγιαλού και παραλίας», όπως τροποποιήθηκαν και συμπληρώθηκαν με τις διατάξεις του άρθρου 13 του Ν. 1078/1980 και του άρθρου 23 του Ν. 1337/1983.

2. Τις διατάξεις της παραγράφου 9 του άρθρου 1 του Κεφαλαίου Β' της 0.208/181/26.4.1982 (ΦΕΚ 214/Β'/1982) κοινής αποφάσεως των Υπουργών Προεδρίας της Κυβερνήσεως και Οικονομικών «για την αναμόρφωση Συλλογικών Οργάνων Γνωμοδοτικής και Αποφασιστικής Αρμοδιότητας του Υπουργείου Οικονομικών» και του άρθρου 100 του Π.Δ. 284/1988.

3. Την από 25.10.1994 έκθεση της «Επιτροπής καθορισμού των ορίων του αιγιαλού και παραλίας και θέσεων Αμμοληψίας», που καθόρισε τα όρια αιγιαλού και της παραλίας στην περιοχή Τσάμπου Κοινότητας Βουρλιωτών και το από Αύγουστο 1993 με κλίμακα 1:500 τοπογραφικό διάγραμμα του Πασχάλη Παππά Πολιτικού Μηχανικού, που θεωρήθηκε την 16.9.1994 από τη Διεύθυνση Τεχνικών Υπηρεσιών της Νομαρχίας Σάμου και συνοδεύει την έκθεση της προαναφερόμενης Επιτροπής.

4. Τη σύμφωνη γνώμη του Γενικού Επιτελείου Ναυτικού, που διατυπώθηκε στο Φ.544.5/776/94/Σ.1676/15.12.1994 έγγραφό του.

5. Τις διατάξεις του άρθρου 1 της παραγράφου 1 του Ν. 3200/1955 «περί διοικητικής αποκεντρώσεως», σε συνδυασμό με τις διατάξεις του από 28.6.1955 Β. Δ/τος «περί εξαιρέσεως από της κατά το άρθρο 1 παραγρ. 1 του Ν. 3200/1955 αρμοδιότητος των Νομαρχών, αντικειμένων τινών αρμοδιότητος του Υπουργού των Οικονομικών», του Β.Δ. 704/1970 και του άρθρου 1 παράγρ. 5 του Π.Δ. 71/25.2.1984, σχετικά με τη μεταβίβαση αρμοδιοτήτων του Υπουργού Οικονομικών στους Νομάρχες και στις περιφερειακές Αρχές διανομαρχιακού επιπέδου, αποφασίζουμε:

Επικυρώνουμε την από 25.10.1994 έκθεση της Επιτροπής καθορισμού των ορίων του αιγιαλού και παραλίας και θέσεων Αμμοληψίας, καθώς και το από Αύγουστο 1993 τοπογραφικό διάγραμμα που την συνοδεύει, το οποίο συντάχθηκε από τον Πασχάλη Παππά Πολιτικό Μηχανικό, με κλίμακα 1:500 και θεωρήθηκε την 16.9.1994 από τη Διεύθυνση Τεχνικών Υπηρεσιών της Νομαρχίας Σάμου, επί του οποίου η παραπάνω Επιτροπή, με κόκκινη γραμμή καθόρισε τα όρια του αιγιαλού στη θέση Τσάμπου Κοινότητας Βουρλιωτών Σάμου, με κίτρινη γραμμή τα όρια της παραλίας στην ίδια θέση και με κυανή γραμμή (μπλε) τα όρια του παλαιού αιγιαλού στην ίδια θέση.

Η παρούσα απόφαση μαζί με την έκθεση και το διάγραμμα που προαναφέραμε να δημοσιευθούν στην Εφημερίδα της Κυβερνήσεως, σύμφωνα με τις διατάξεις του άρθρου 13 του Ν. 1078/1980.

Σάμος, 18 Ιανουαρίου 1995

Ο Νομάρχης

ΔΗΜΗΤΡΙΟΣ ΤΑΣΣΗΣ

ΕΚΘΕΣΗ

Επιτροπής καθορισμού ορίων αιγιαλού και παραλίας και θέσεων αμμοληψίας. Για τον πρώτο καθορισμό των ορίων του αιγιαλού και παραλίας στη θέση Τσάμπου Κοινότητας Βουρλιωτών Σάμου.

Σάμος την 25.10.1994 οι υπογεγραμμένοι:

1. Ιωάννης Δελημάρκου, Προϊστάμενος της Κτηματικής Υπηρεσίας Σάμου, ως Πρόεδρος.

2. Αριστομένης Σεχιώτης, Προϊστάμενος της Δ.Τ.Υ. Σάμου.

3. Γεώργιος Μανωλάτος, Λιμενάρχης Σάμου, ως μέλη,

αποτελούντες την επιτροπή καθορισμού ορίων αιγιαλού και παραλίας και θέσεων αμμοληψίας του άρθρου 100 του Π.Δ. 284/1988, όπως συγκροτήθηκε με την 7621/88, 532/89 και 701/94 απόφαση του Νομάρχη Σάμου, αφού συνήλθαμε ύστερα από πρόσκληση του Προέδρου της, μεταβήκαμε στην παραπάνω περιοχή για επιτόπιο εξέταση και έχοντας υπόψη:

1. Την από 4.10.1993 αίτηση της Κοινότητας Βουρλιωτών Σάμου, με την οποία ζητείται ο καθορισμός των ορίων του αιγιαλού και παραλίας στην παραπάνω περιοχή.

2. Το συνταχθέν τοπογραφικό και υψομετρικό διάγραμμα σε 1 πινακίδα υπό κλίμακα 1:500 με ημερομηνία Αύγουστος 1993 από τον Πασχάλη Παππά, πολιτικό μηχανικό, και ελεγμένο κατά το δυνατόν για την ορθή αποτύπωσή του, από τον Μηχανικό του Δημοσίου Αριστομένη Σεχιώτη και θεωρημένο από τη Διεύθυνση Τεχνικών Υπηρεσιών Σάμου την 16.9.1994 σύμφωνα με το άρθρο 20 του Ν. 719/1977.

3. Τις διατάξεις του Α.Ν. 2344/1940 «περί αιγιαλού και παραλίας», όπως τροποποιήθηκαν και ισχύουν και την με την εφαρμογή αυτών υπάρχουσα Δικαστηριακή και Διοικητική Νομολογία.

4. Τη σχηματισθείσα αντίληψη, από την επιτόπιο εξέταση, του πλάτους της βρεχόμενης ζώνης της ξηράς και των λοιπών συνθηκών που τελεί αυτή, όπως μορφολογία της περιοχής, κατάσταση ακτής, κατάσταση θαλάσσιου χώρου, παλίρροια και θαλάσσια ρεύματα και τις επικρατούσες καιρικές συνθήκες, πνέοντες άνεμοι κ.λπ.

5. Όλα τα λοιπά στοιχεία που περιήλθαν στην κατοχή μας, όπως παλαιά διαγράμματα και φωτογραφίες, αεροφωτογραφίες της ΓΥΣ, τίτλοι ιδιοκτησίας και ομόρων ιδιοκτησιών, μαρτυρικές καταθέσεις ηλικιωμένων προσώπων και από τη συσχέτιση αυτών προκύψαντα συμπεράσματα.

6. Την ανάγκη να τεθεί ζώνη παραλίας τουλάχιστον 10 μέτρων, επειδή δεν εξυπηρετούνται οι σκοποί του άρθρου 7 του Α.Ν. 2344/1940, καθορίζει:

Επάνω στο υποβληθέν τοπογραφικό και υψομετρικό διάγραμμα:

Α. Την οριογραμμή του αιγιαλού με συνεχή κόκκινη πολυγωνική γραμμή, της οποίας οι κορυφές Α1 έως Α19 εξασφαλίζονται από σταθερά σημεία.

Β. Την οριογραμμή της παραλίας με συνεχή κίτρινη πολυγωνική γραμμή, της οποίας οι κορυφές Π1 έως Π19 εξασφαλίζονται, επίσης από σταθερά σημεία.

Γ. Την οριογραμμή του Παλαιού Αιγιαλού, με συνεχή κυανή (μπλε) πολυγωνική γραμμή, της οποίας οι κορυφές Α1' έως Α16' εξασφαλίζονται από σταθερά σημεία.

Αποφαίνεται ότι υφίσταται παλαιός αιγιαλός και ότι μόνο στη ζώνη της παραλίας υπάρχει κτίσμα.

Η Επιτροπή

Ι. ΔΕΛΗΜΑΡΚΟΥ, ΑΡ. ΣΕΧΙΩΤΗΣ, Γ. ΜΑΝΩΛΑΤΟΣ

ΣΥΝΤΕΤΑΓΜΕΝΕΣ ΟΡΙΩΝ ΑΙΓΙΑΛΟΥ – ΠΑΡΑΛΙΑΣ

ΚΕΝΤΡΟ ΦΥΛΛΟΥ ΧΑΡΤΟΥ 1:50.000

φ = +37 45' λ = 03 15'

Α/Α	Χ	Ψ
Α1	-9683.00	5497.00
Α2	-9676.50	5444.00
Α3	-9679.00	5564.75
Α4	-9708.00	5608.00
Α5	-9705.00	5659.00
Α6	-9703.25	5710.25
Α7	-9719.00	5711.50
Α8	-9778.50	5702.50
Α9	-9789.00	5715.00
Α10	-9822.00	5725.50
Α11	-9863.50	5713.25
Α12	-9876.75	5704.00
Α13	-9887.00	5694.00
Α14	-9934.50	5687.50
Α15	-9984.00	5686.00
Α16	-10052.00	5694.50
Α17	-10092.50	5703.50
Α18	-10118.00	5723.50
Α19	-10121.50	5731.25

Α/Α	Χ	Ψ
Π1	-9693.50	5496.50
Π2	-9687.00	5542.50
Π3	-9688.50	5560.50
Π4	-9717.75	5604.50
Π5	-9715.75	5675.75
Π6	-9757.50	5700.25
Π7	-9765.50	5701.00
Π8	-9779.75	5688.25
Π9	-9794.75	5706.00
Π10	-9822.50	5714.75
Π11	-9858.50	5704.00
Π12	-9869.50	5697.00
Π13	-9881.50	5685.00
Π14	-9931.75	5677.25
Π15	-9983.75	5675.50
Π16	-10053.25	5684.00
Π17	-10097.00	5694.50
Π18	-10126.50	5718.00
Π19	-10130.50	5727.00

Α/Α	Χ	Ψ
Α1'	-9876.75	5704.00
Α2'	-9872.00	5678.00
Α3'	-9903.00	5674.25
Α4'	-9914.25	5671.75
Α5'	-9924.50	5671.00
Α6'	-9934.00	5680.75
Α7'	-9945.00	5680.75
Α8'	-9952.25	5680.00
Α9'	-9965.50	5676.25
Α10'	-9977.25	5675.25
Α11'	-10035.00	5665.50
Α12'	-10046.00	5663.00
Α13'	-10065.50	5664.75
Α14'	-10083.00	5676.75
Α15'	-10099.50	5700.50
Α16'	-10096.25	5706.50

ΤΟΠΟΓΡΑΦΙΚΟ ΔΙΑΓΡΑΜΜΑ

ΓΙΑ ΤΟΝ ΚΑΘΟΡΙΣΜΟ ΟΡΙΩΝ ΑΙΓΙΑΛΟΥ - ΠΑΡΑΛΙΑΣ

Περιοχής "Τσαμπου - Αυλακια"
Κοινότητος Βουρλιωτών Σάμου
Ενδιαφερόμενος: Κοινότητα Βουρλιωτών Σάμου

ΚΛΙΜΑΚΑ ΣΧΕΔΙΟΥ 1:500

- Μέθοδος αποτυπώσεως: Ταχυμετρία
- Υψομετρική αφετηρία: στάθμη θαλάσσης
- Τριγωνομετρική εξάρτηση: δεν γίνει
- Ισοδιάσταση: ανά 2 μέτρα
- Παραλία από βότσαλο
- Βραχώδης περιοχή με απότομη κλίση
- Στροφιλιά
- ΦΣ Πολυγωνομετρικό σημείο από μπετόν

Σάμος Αύγουστος 1993
Ο ΜΗΧΑΝΙΚΟΣ

ΠΑΣΧΑΛΗΣ Θ. ΠΑΠΠΑΣ
ΔΙΠΛΩΜ. ΠΟΛΙΤΙΚΟΣ ΜΗΧΑΝΙΚΟΣ
ΑΡΙΣΤΟΤΕΛΕΙΟΥ ΠΑΝΕΠΙΣΤΗΜΙΟΥ ΘΕΣΣΑΛΟΝΙΚΗΣ
ΜΕΛΟΣ Τ.Ε.Ε. ΑΡΙΘΜΟΣ ΜΗΤΡΩΟΥ
ΣΑΜΟΣ



Ελέγχθηκε επί τόπου
για την ακρίβεια της αποτυπώσεως
Ο
Μηχανικός της Δ.Τ.Υ. Σάμου

Θάλασσα


ΣΥΝΤΕΤΑΓΜΕΝΕΣ ΟΡΙΩΝ ΑΙΓΙΑΛΟΥ - ΠΑΡΑΛΙΑΣ


ΚΕΝΤΡΟ ΦΥΛΛΟΥ ΧΑΡΤΟΥ 1:50000


φ=+37 45' λ=03 15'

Α/Α	Χ	Ψ	Α/Α	Χ	Ψ	Α/Α	Χ	Ψ
Α1	-9683.00	5497.00	Π1	-9693.50	5496.50	Α1'	-9876.75	5704.00
Α2	-9676.50	5444.00	Π2	-9687.00	5542.50	Α2'	-9872.00	5678.00
Α3	-9679.00	5564.75	Π3	[illegible]	5560.50	Α3'	-9903.00	5674.75
Α4	-9708.00	5608.00	Π4	-9717.75	5604.50	Α4'	-9914.25	5671.75
Α5	-9705.00	5659.00	Π5	-9715.75	5675.75	Α5'	-9924.50	[illegible]
Α6	-9703.25	5710.25	Π6	-9757.50	5700.25	Α6'	-9934.00	[illegible]
Α7	-9719.00	5711.50	Π7	-9765.50	5701.00	Α7'	-9945.00	[illegible]
Α8	-9778.50	5702.50	Π8	-9779.75	[illegible]	Α8'	-9952.25	[illegible]
Α9	-9789.00	5715.00	Π9	-9794.75	5706.00	Α9'	-9965.50	5676.25
Α10	-9822.00	5725.50	Π10	-9822.50	5714.75	Α10'	-9977.25	5675.25
Α11	-9863.50	5713.25	Π11	[illegible]	5704.00	Α11'	-10035.00	5665.50
Α12	-9876.75	5704.00	Π12	[illegible]	[illegible]	Α12'	-10046.00	5663.00
Α13	-9887.00	5694.00	Π13	[illegible]	[illegible]	Α13'	-10065.50	5664.75
Α14	-9934.50	5687.50	Π14	-9931.75	5677.25	Α14'	[illegible]	5676.75
Α15	-9984.00	5686.00	Π15	[illegible]	[illegible]	Α15'	[illegible]	5700.50
Α16	-10052.00	5694.50	Π16	[illegible]	[illegible]	Α16'	[illegible]	5706.50
Α17	-10092.50	5703.50	Π17	[illegible]	[illegible]			
Α18	-10118.00	5723.50	Π18	[illegible]	[illegible]			
Α19	-10121.50	5731.25	Π19	[illegible]	[illegible]			


5500
5550
5600
5650
5700
5750

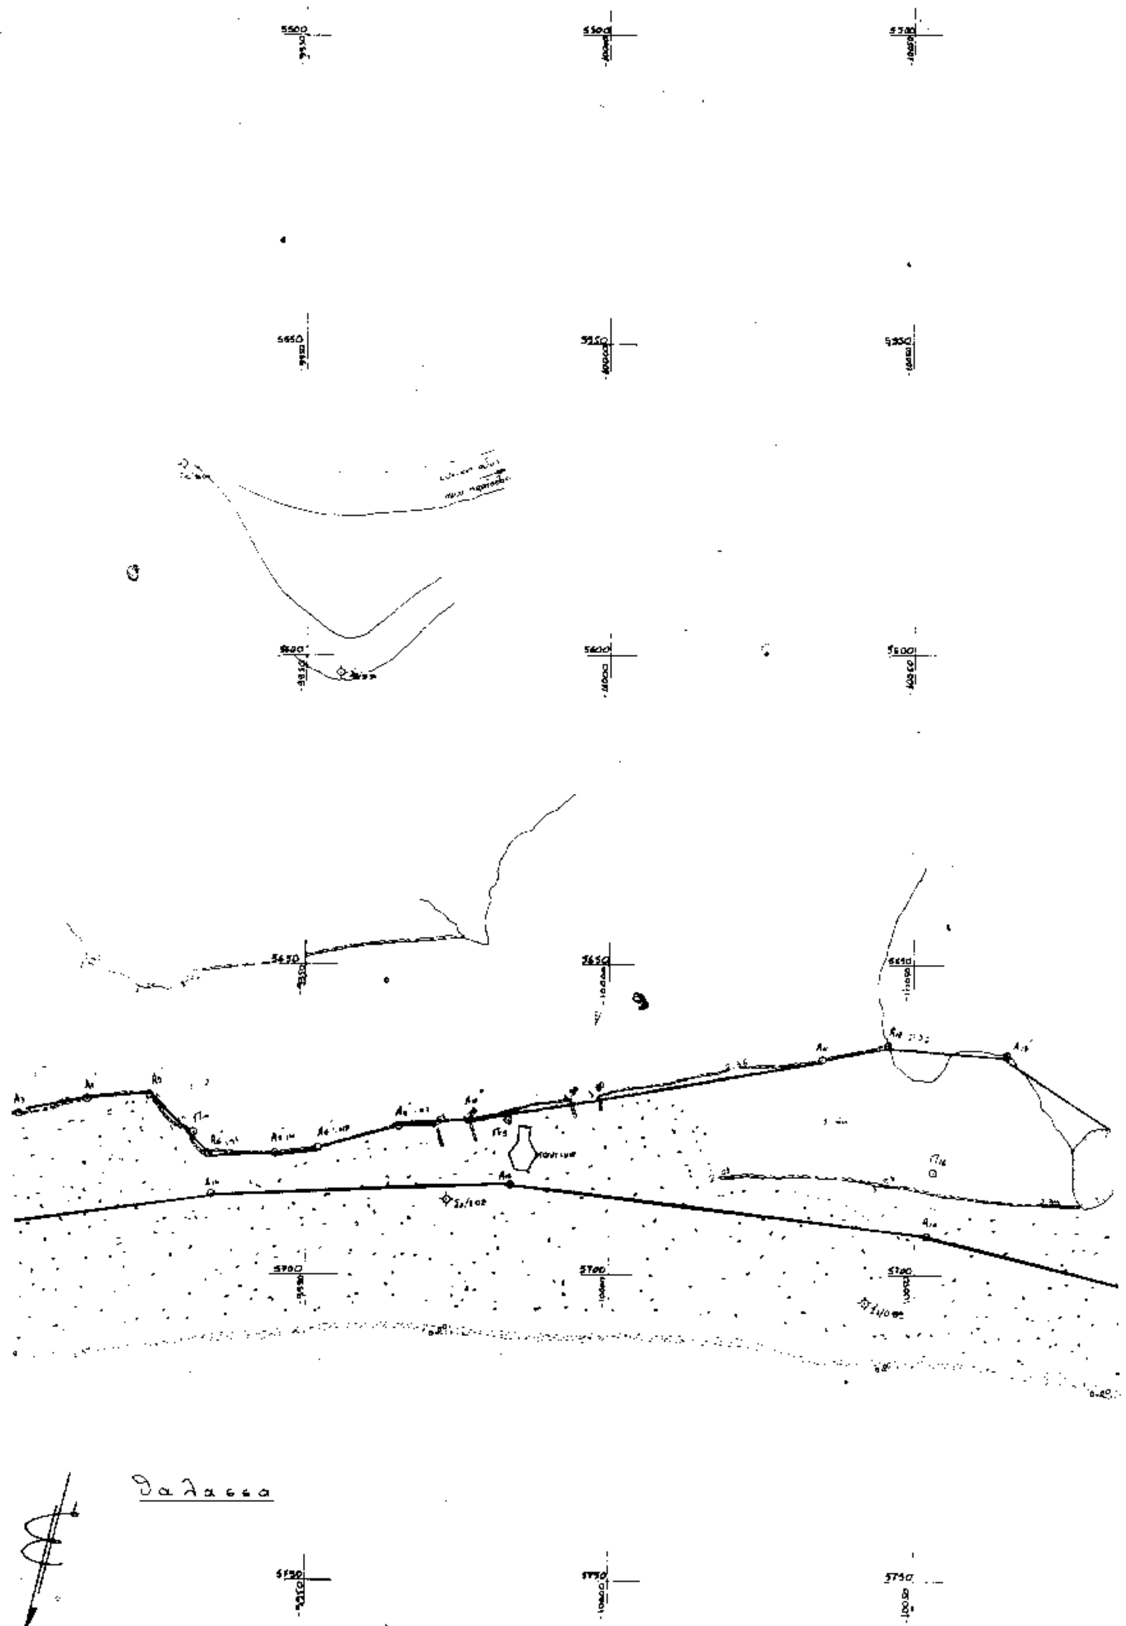
Θαλασσα

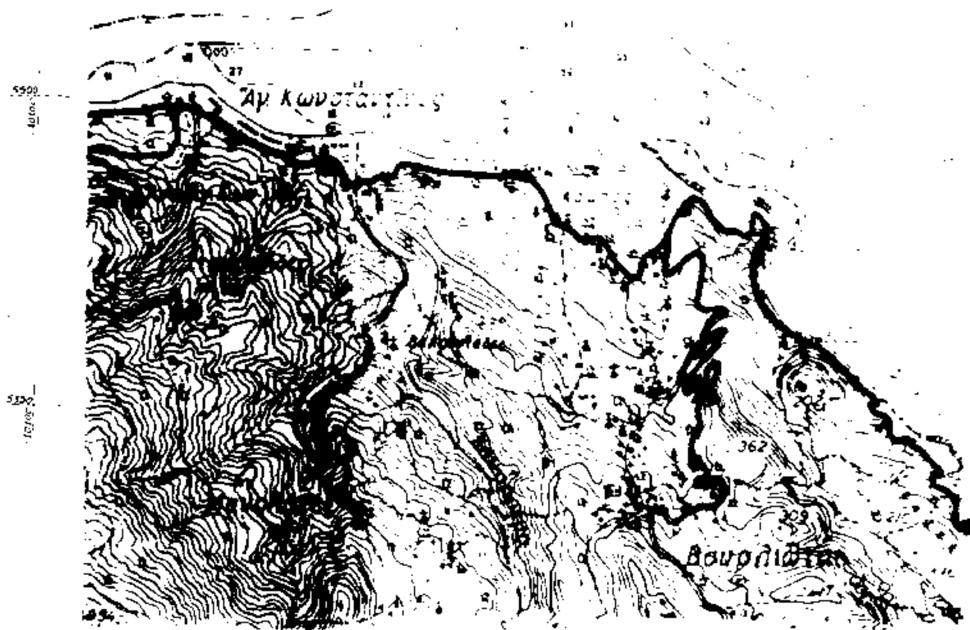

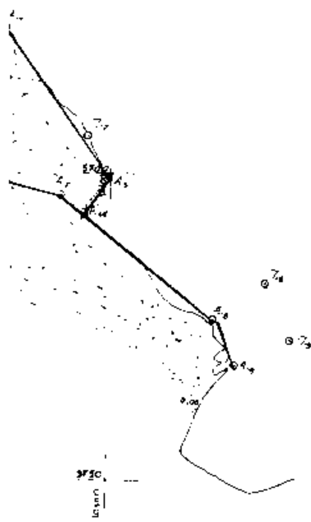

ΥΠΟΜΝΗΜΑ ΕΠΙΤΡΟΠΗΣ

1. Το παρόν τοπογραφικό διάγραμμα συνοδεύει την από 25-10-1994 έκθεση της Επιτροπής Καθορισμού ορίων Αιγιαλού και παραλίας και Θέσεων Αμμοληψίας (άρθρου 100 του Π.Δ. 284/1988)
2. ———— (κόκκινη) Α1 έως Α19 οριογραμμή αιγιαλού
   (κίτρινη) Π1 έως Π19 οριογραμμή παραλίας
   ———— (μπλε) Α1΄ έως Α10΄ οριογραμμή παλαιού αιγιαλού
3. Οι κορυφές των οριογραμμών εξασφαλίζονται όπως εμφανίζονται στο διάγραμμα με αποστάσεις από σταθερά σημεία.
4. Αποφαίνεται ότι υφίσταται παλαιός αιγιαλός και ότι μόνο στη ζώνη της παραλίας υπάρχει κτίσμα

Ο Πρόεδρος

Τα μέλη
1.
2.

ΠΟΛΕΟΔΟΜΙΑ

ΑΠΟΦΑΣΕΙΣ

Αριθ. 31391/794/95 (2)

Τροποποίηση ρυμοτομικού σχεδίου Δήμου Αχαρνών στα Ο.Τ. 1181,91 για τον αποχαρακτηρισμό τμήματος του Ο.Τ. 1181 από Κ.Χ. το χαρακτηρισμό του σε οικοδομήσιμο και εγκρίσεις νέων πεζοδρόμων.

Ο ΝΟΜΑΡΧΗΣ ΑΝΑΤ. ΑΤΤΙΚΗΣ

Έχοντας υπόψη:

1. Τις διατάξεις του από 17.7.1923 Ν.Δ. «περί σχεδίων πόλεων και κωμών του Κράτους», όπως τροποποιήθηκε και συμπληρώθηκε μεταγενέστερα.

2. Τις διατάξεις του Ν. 3200/55 «περί Διοικητικής αποκεντρώσεως», όπως τροποποιήθηκαν και συμπληρώθηκαν.

3. Τις διατάξεις του Α.Ν. 314/68, όπως τροποποιήθηκαν και συμπληρώθηκαν με το Ν.Δ. 1018/71.

4. Τις διατάξεις του Π.Δ. 183 (ΦΕΚ 70/Α'/86) περί εγκρίσεως τροποποιήσεων σχεδίων πόλεων.

5. Τις αριθ. 9/93, 687/92, 718/94 αποφάσεις του Δημοτικού Συμβουλίου Δήμου Αχαρνών.

6. Τις αριθ. 28 και 29/16.6.94 πράξεις του Συμβουλίου Χωροταξίας Οικισμού και Περιβάλλοντος της Νομ. Ανατ. Αττικής.

7. Τις διατάξεις του Ν. 1558/85, όπως προστέθηκε με το άρθρο 27 του Ν. 2081/1992 (ΦΕΚ 154/Α') και το γεγονός ότι από τις διατάξεις αυτής της απόφασης δεν προκαλείται δαπάνη σε βάρος του οικείου Ο.Τ.Α., αποφασίζουμε:





Εγκρίνουμε την τροποποίηση του ρυμοτομικού σχεδίου Δήμου Αχαρνών, με: α) τον αποχαρακτηρισμό τμήματος του Ο.Τ. 1181 από Κ.Χ., το χαρακτηρισμό του σε οικοδομήσιμο και ενοποίησή του με το Ο.Τ. 87, β) την έγκριση πεζοδρόμων πλάτους 3,00 μ. προς τον Κ.Χ. και επιβολή πρασιάς προς το Ο.Τ. 86, γ) τον αποχαρακτηρισμό άλλου τμήματος του Ο.Τ.Γ. 1181 από Κ.Χ. και το χαρακτηρισμό του σε οικοδομήσιμο, δ) κατάργηση πεζοδρόμου και έγκριση νέων πλάτους 6,00 μ. και 3,00 μ. και δημιουργία νέου Ο.Τ. με αριθμό Γ.1181Α, όπως απεικονίζονται στο τοπογραφικό διάγραμμα που συνοδεύει την παρούσα απόφαση.


Η απόφαση αυτή να δημοσιευθεί στην Εφημερίδα της Κυβερνήσεως.

Αγία Παρασκευή, 13 Ιανουαρίου 1995

Ο Νομάρχης
Ν. ΠΕΡΚΙΖΑΣ

ΕΛΛΗΝΙΚΗ ΔΗΜΟΚΡΑΤΙΑ
ΝΟΜΑΡΧΙΑ ΑΝΑΤ. ΑΤΤΙΚΗΣ
Δ/ΝΣΗ ΠΟΛΕΟΔΟΜΙΑΣ
ΤΜΗΜΑ Α' ΤΡΟΠΟΠΟΙΗΣΕΩΝ

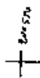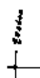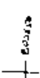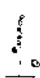

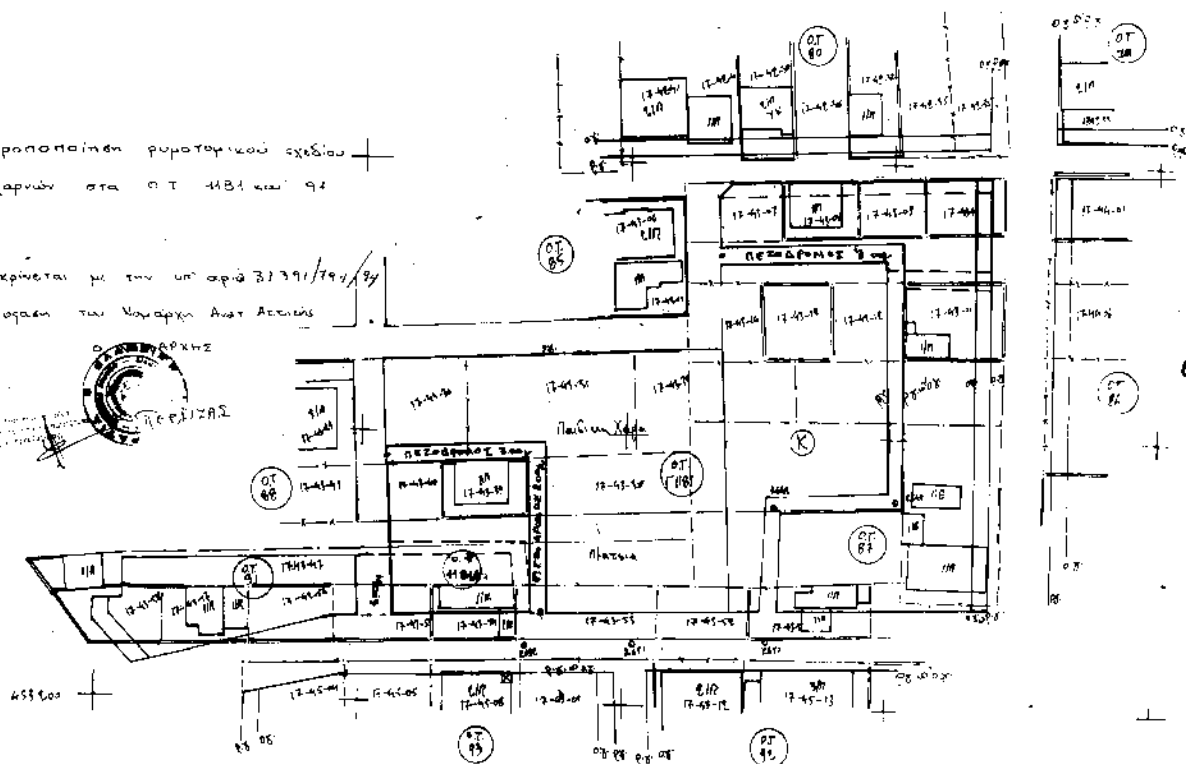Απόσπασμα φωτογραφικού Κλ. 1:5000

